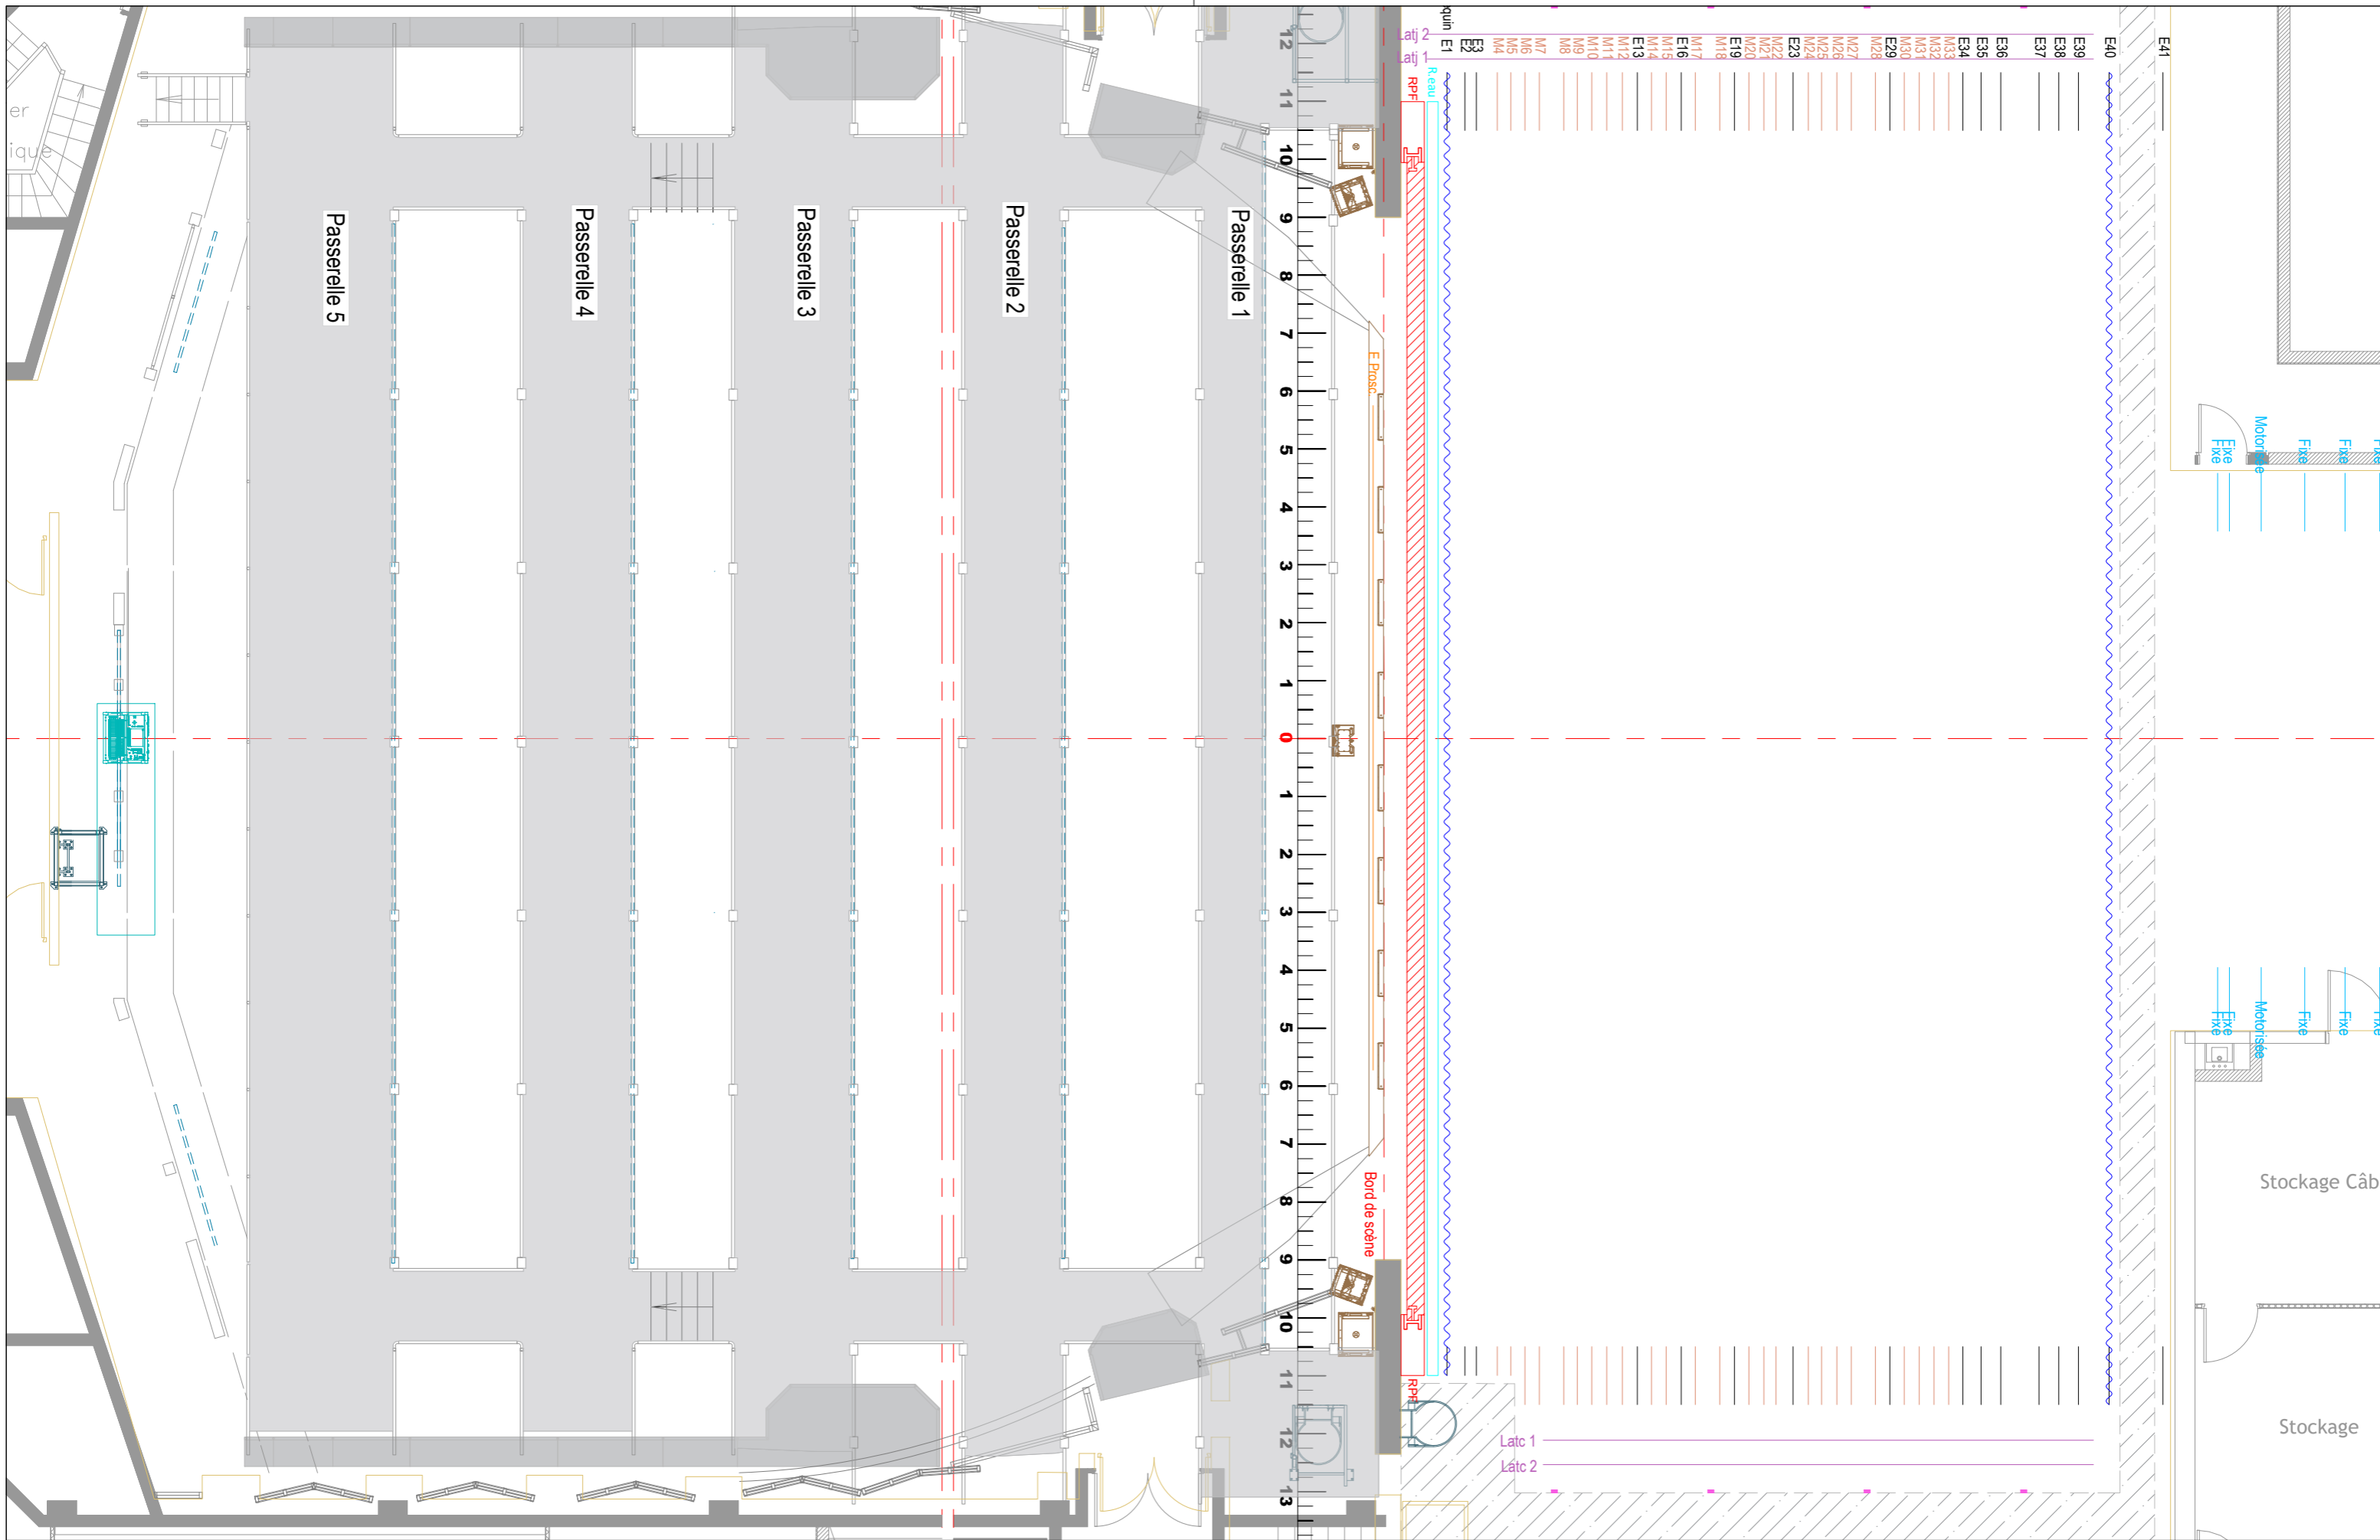
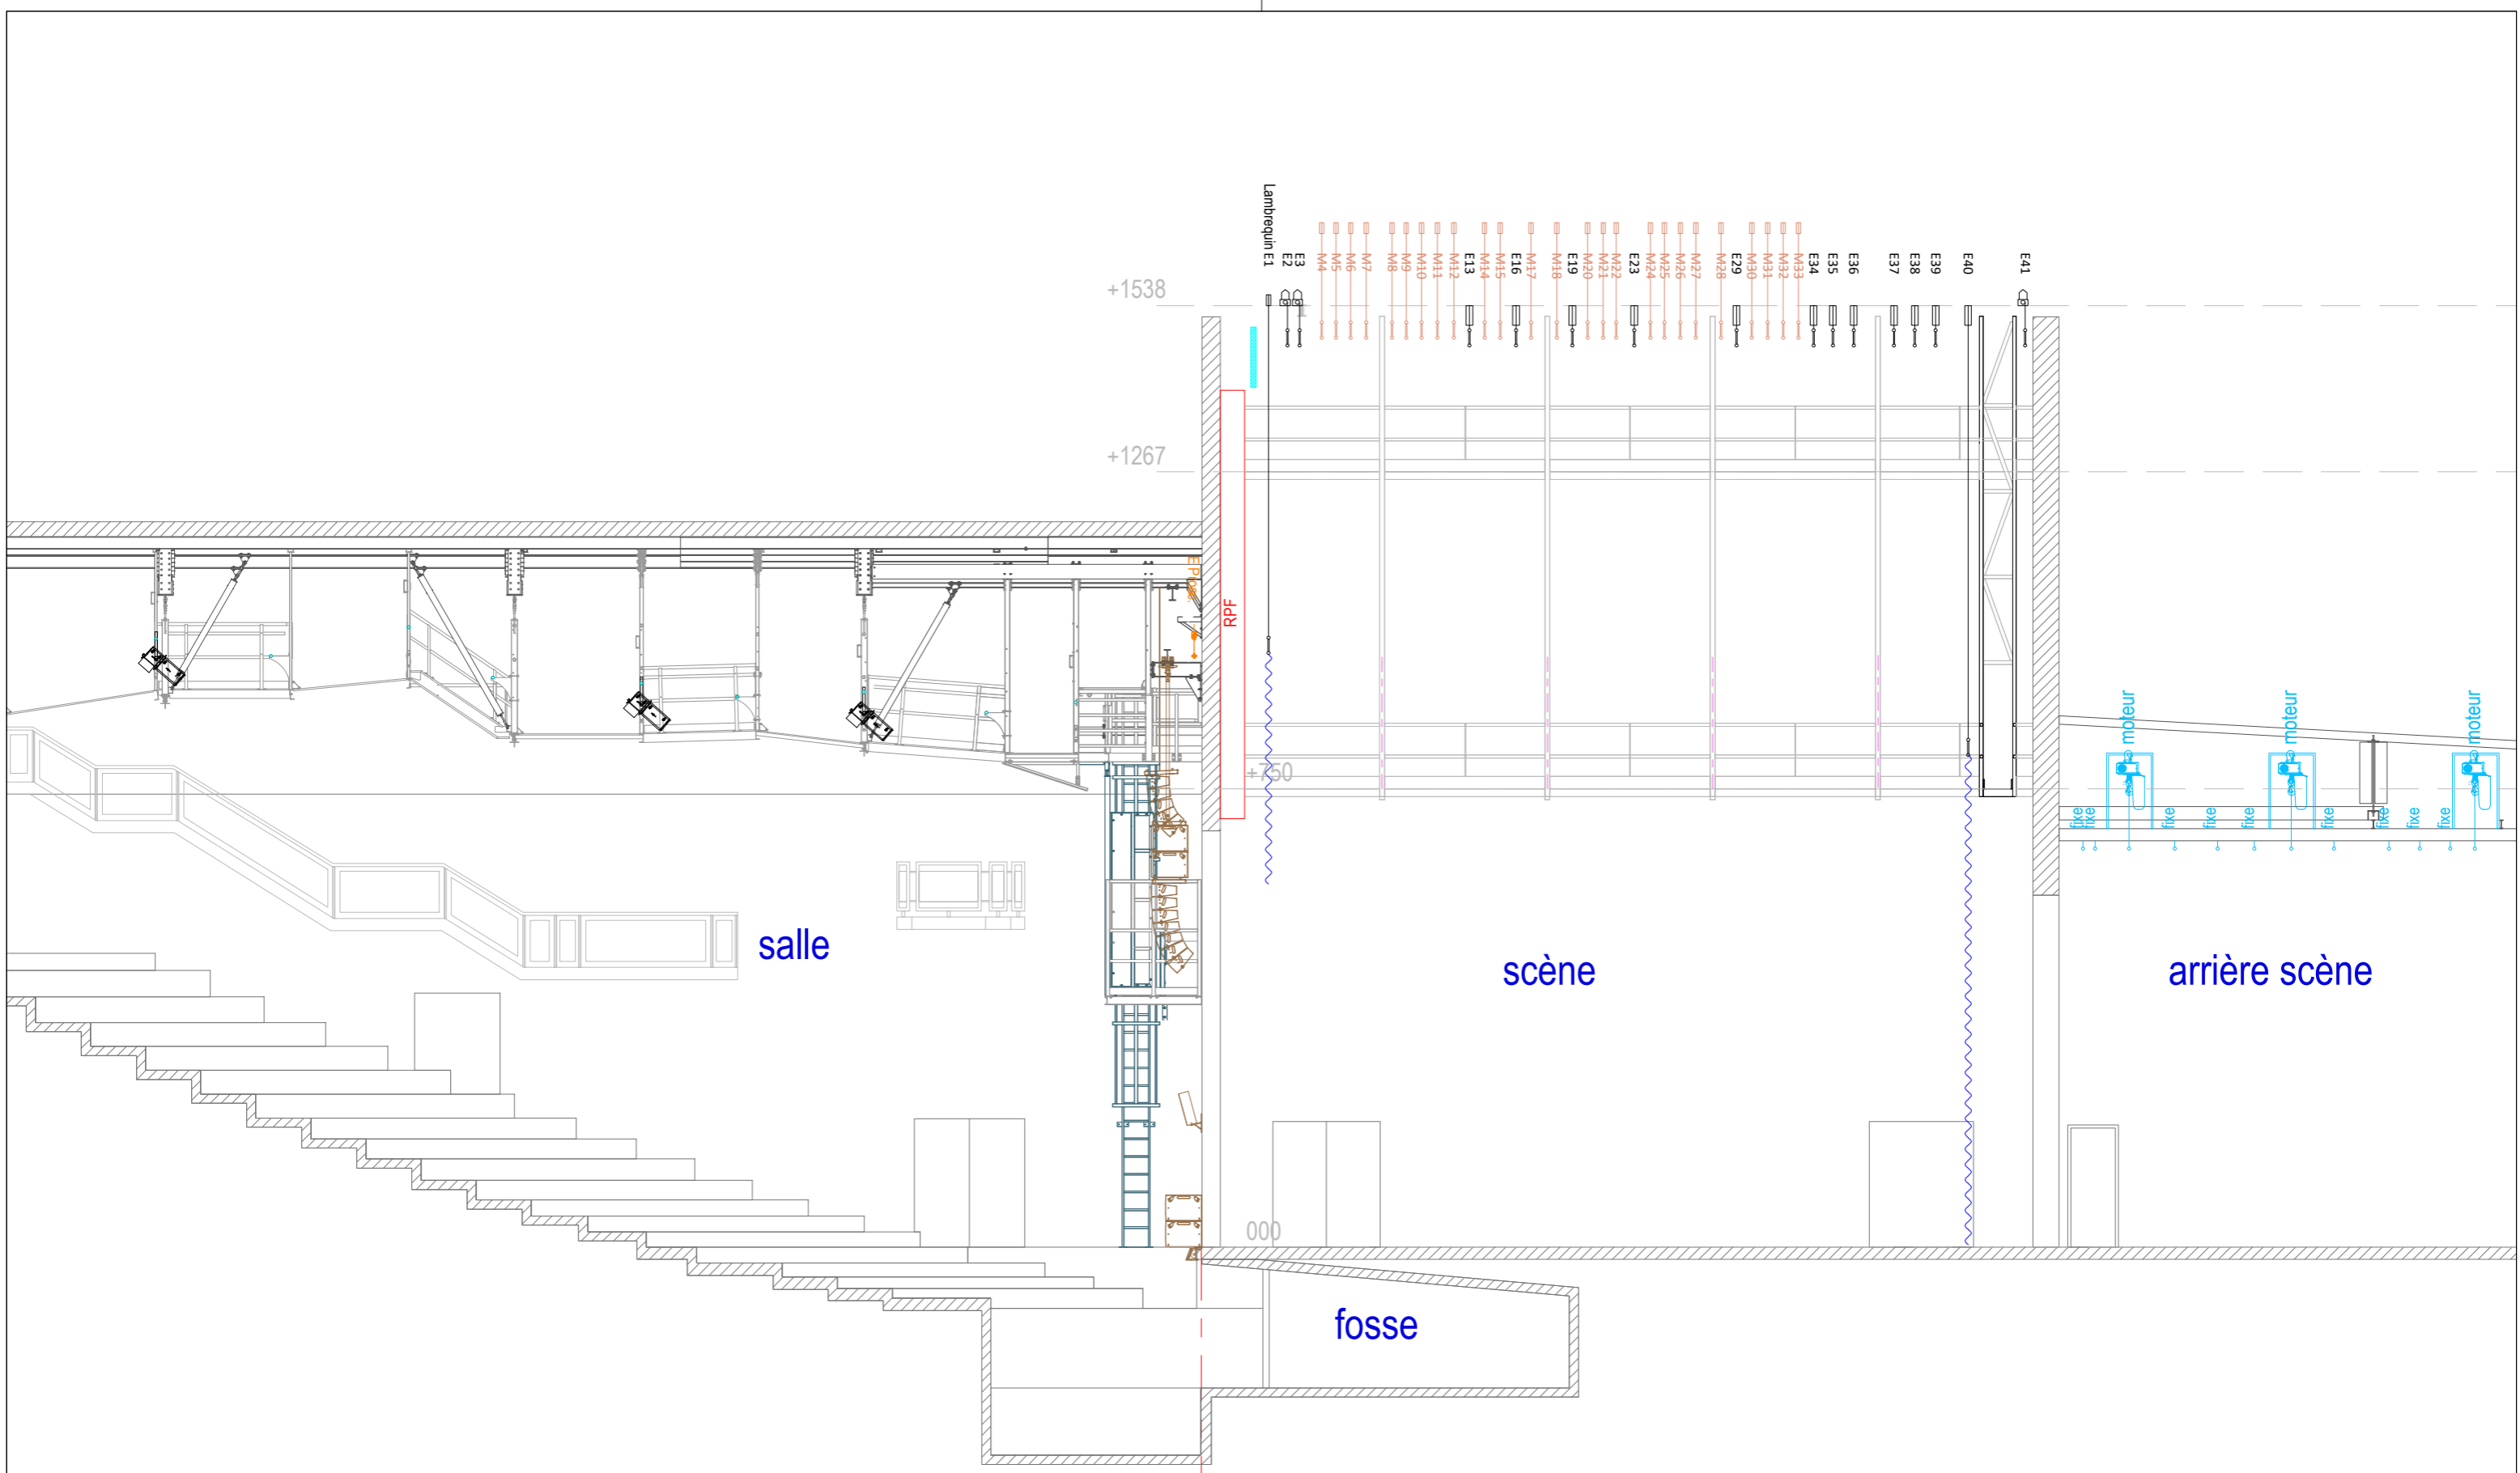

 Contact	Projet	Plan de base	Salle	Mixt Salle Super	Date	03/06/2026
	Nom de la vue	A3-Plateau	Version	1	Echelle	1:100

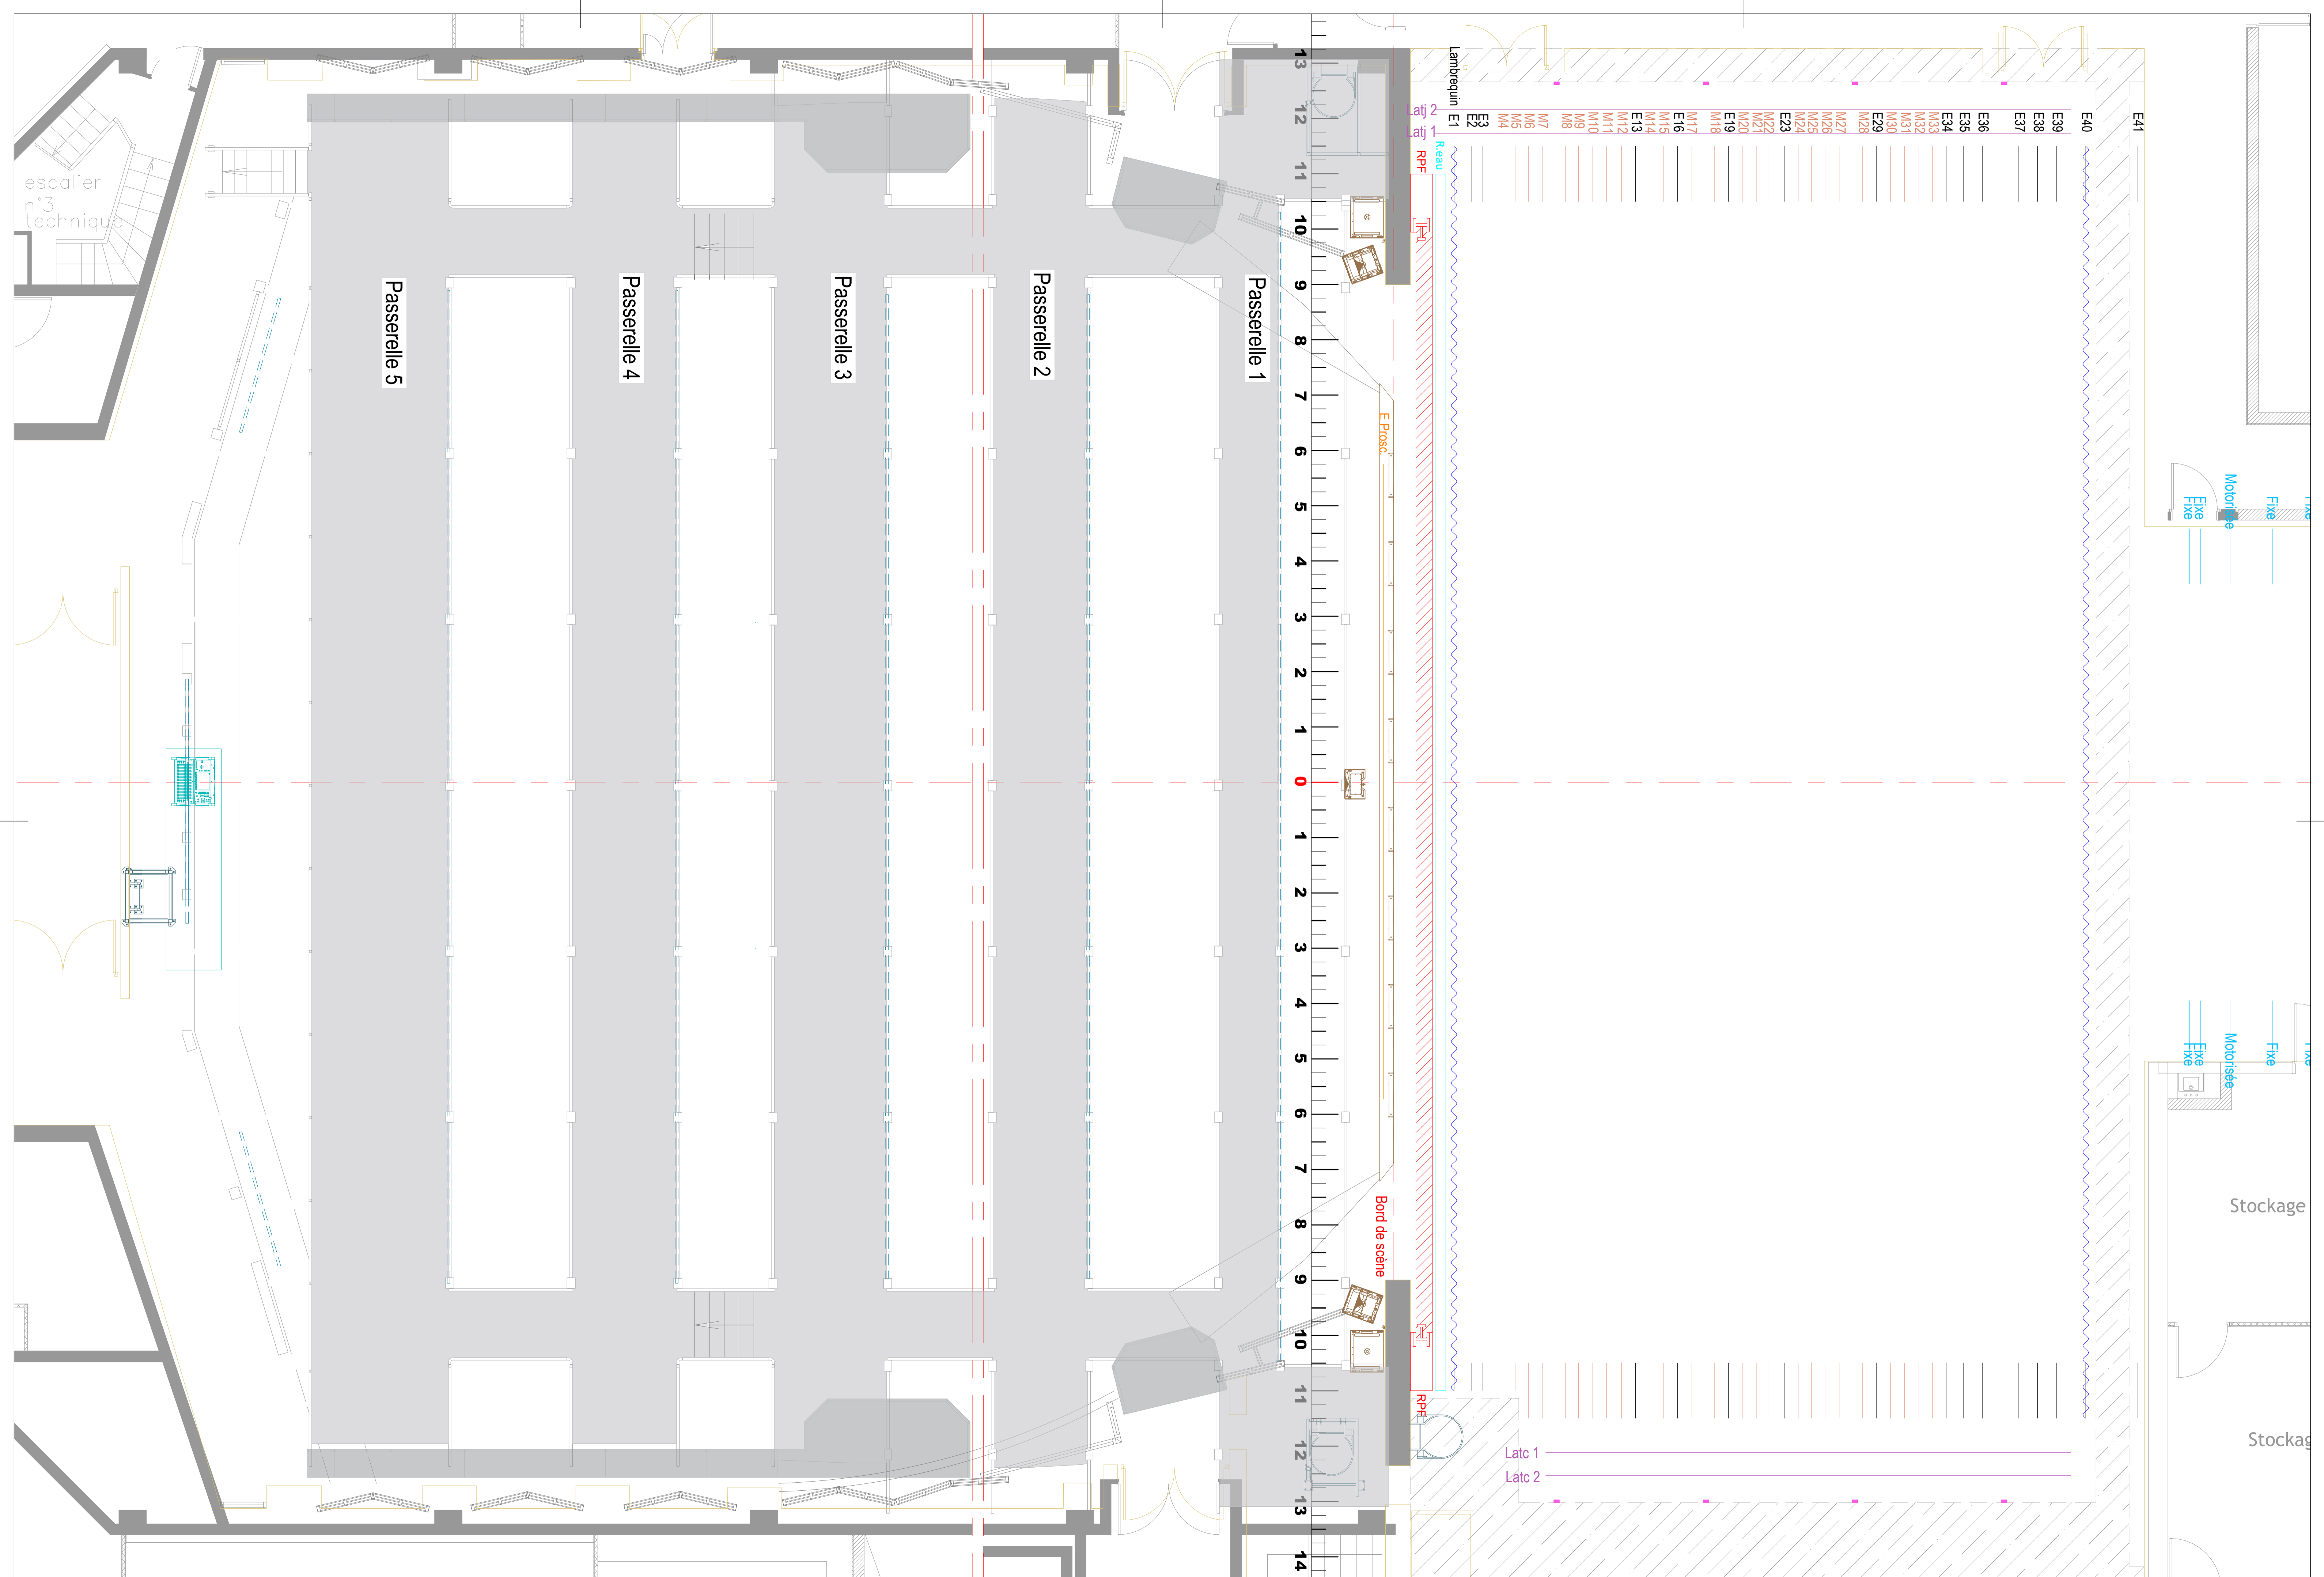


 Contact	Projet	Plan de base	Salle	Mixt Salle Super	Date	03/06/2026
	Nom de la vue	A3-Scène et salle	Version	1	Echelle	1:100



 Contact	Projet	Plan de base	Salle	Mixt Salle Super	Date	03/06/2026
	Nom de la vue	A3-Coupe	Version	1	Echelle	1:100





escalier  
n°3  
technique

Passerelle 5

Passerelle 4

Passerelle 3

Passerelle 2

Passerelle 1

13 12 11 10 9 8 7 6 5 4 3 2 1 0 1 2 3 4 5 6 7 8 9 10 11 12 13 14

Bord de scène

Latc 1  
Latc 2

Motorisée  
Fixe

Motorisée  
Fixe

Stockage

Stockage

